ISTITUTO D ` ISTRUZIONE SECONDARIA SUPERIORE GROTTAMINARDA

SEDE DI GROTTAMINARDA

PIANO DI EVACUAZIONE

ai sensi del D.Lgs. 81/08

PIANTA PIANO PRIMO

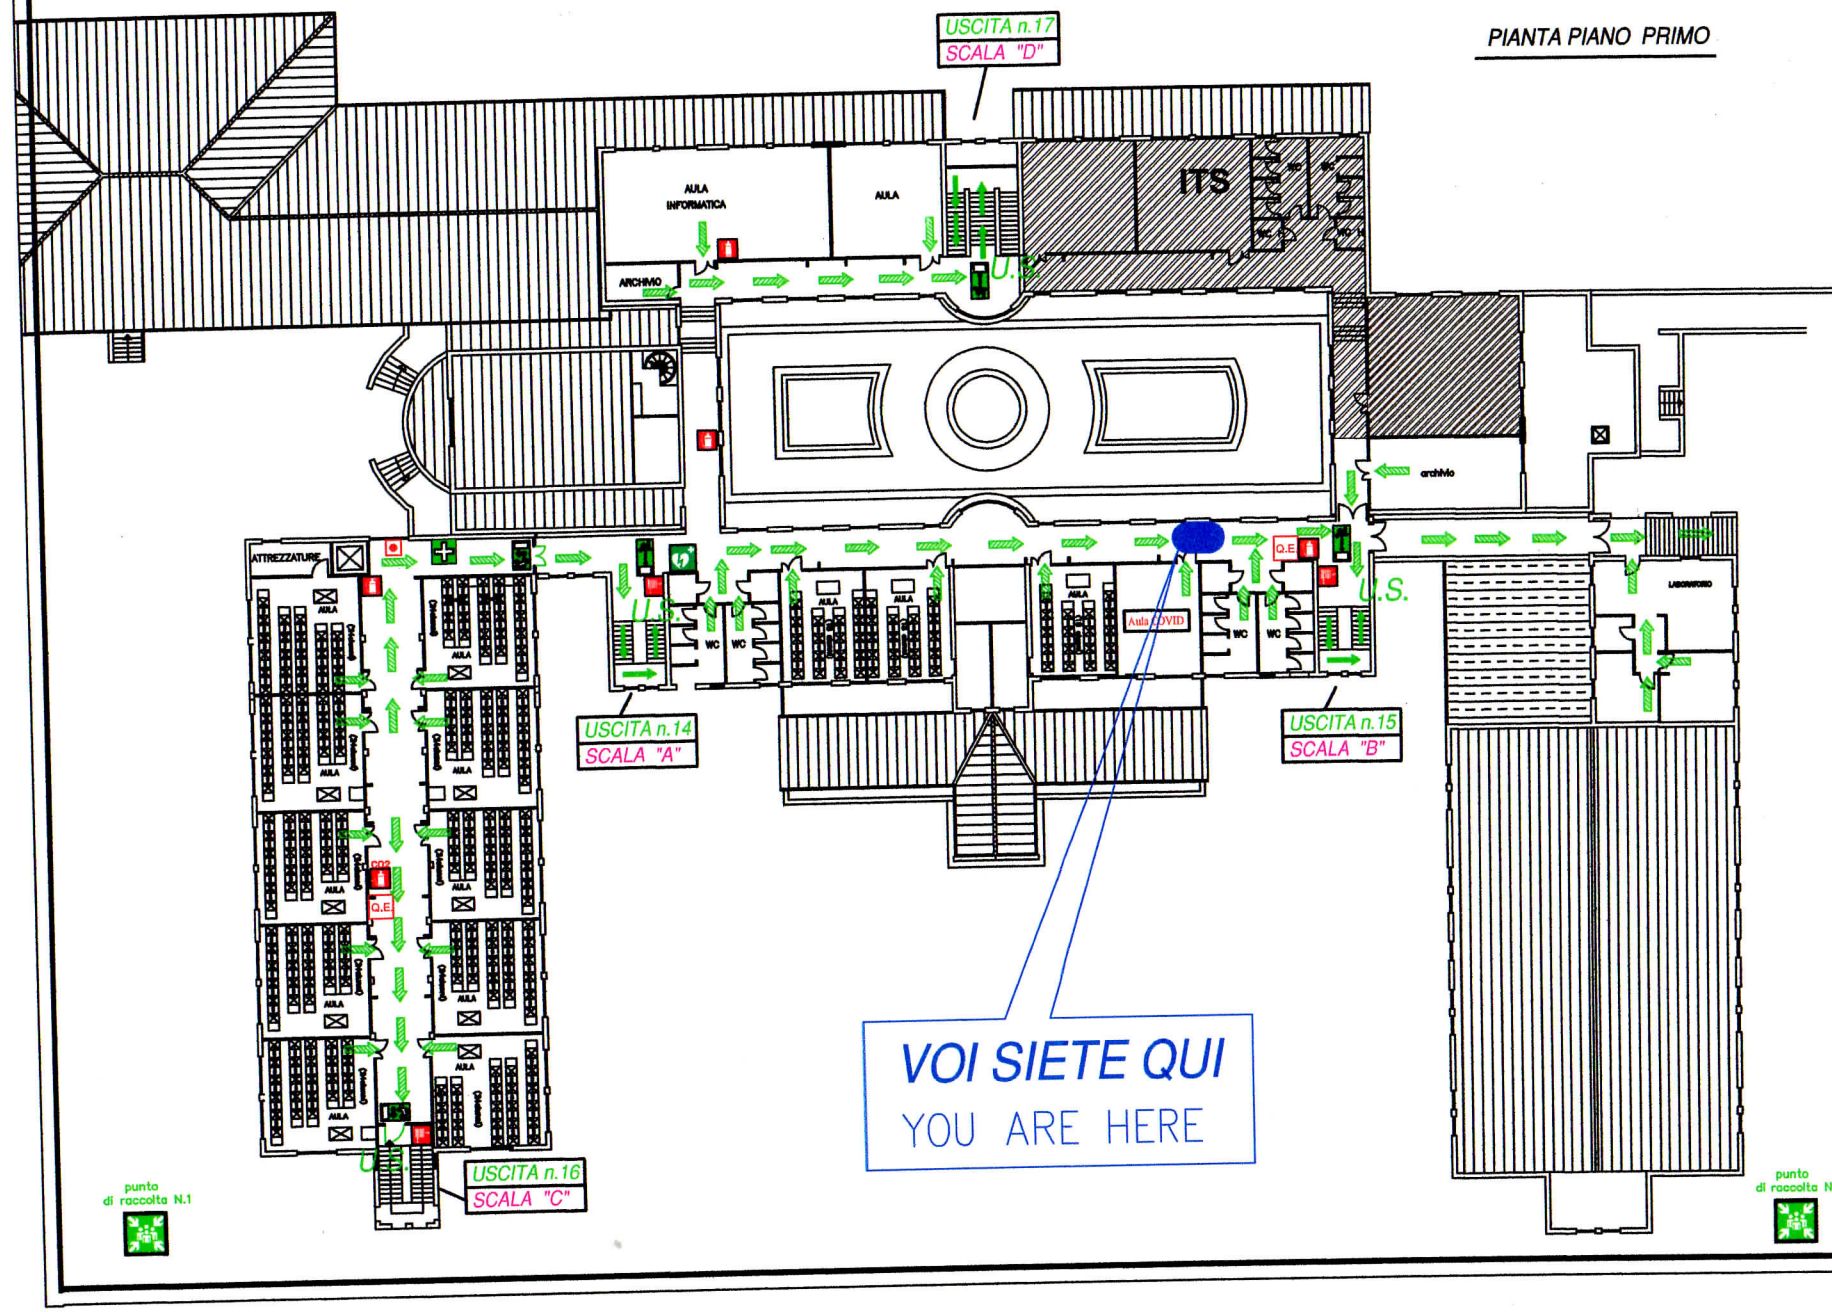

	VOI SIETE QUI
	Percorso di fuga in piano
	Percorso di fuga verso il basso
U.S.	USCITA DI SICUREZZA
	ESTINTORE
	IDRANTE
	PULSANTE ALLARME INCENDIO
	CASSETTA PRIMO SOCCORSO
	DEFIBRILLATORE

NUMERI UTILI

VIGILI DEL FUOCO:	115
POLIZIA:	113
CARABINIERI:	112
AMBULANZA:	118

ISTRUZIONI DI SICUREZZA DA ESEGUIRE IN CASO DI EMERGENZA

IN CASO DI TERREMOTO:

- MANTIENI LA CALMA
- NON PRECIPITARTI FUORI
- RESTA IN CLASSE E RIPARATI SOTTO IL BANCO, SOTTO L'ARCHITRAVE DELLA PORTA O VICINO AI MURI PORTANTI
- ALLONTANATI DALLE FINESTRE, PORTE CON VETRI, ARMADI PERCHÈ CADENDO POTREBBERO FERIRTI
- SE SEI NEI CORRIDOI O NEL VANO DELLE SCALE RIENTRA NELLA TUA CLASSE O IN QUELLA PIÙ VICINA
- DOPO IL TERREMOTO, ALL'ORDINE DI EVACUAZIONE, ABBANDONA L'EDIFICIO E RICONGIUNGITI CON GLI ALTRI COMPAGNI DI CLASSE NELLA ZONA DI RACCOLTA ASSEGNATA

IN CASO D'INCENDIO:

- MANTIENI LA CALMA
- SE L'INCENDIO SI È SVILUPPATO IN CLASSE ESCI SUBITO CHIUDENDO LA PORTA DIETRO DI TE
- SE L'INCENDIO È FUORI DELLA TUA CLASSE ED IL FUMO RENDE IMPRATICABILI LE SCALE E I CORRIDOI, CHIUDI BENE LA PORTA E CERCA DI SIGILLARE LE FESSURE CON PANNI POSSIBILMENTE BAGNATI
- APRI LA FINESTRA E, SENZA ESPORTI TROPPO, CHIEDI SOCCORSO (SE ALLA FINESTRA C'E' FUMO CHIUDI SUBITO)
- SE IL FUMO NON TI FA RESPIRARE FILTRA L'ARIA ATTRAVERSO UN FAZZOLETTO, MEGLIO SE BAGNATO, E BORDATI SUL PAVIMENTO (IL FUMO TENDE A SALIRE VERSO L'ALTO)

MODALITA' DI EVACUAZIONE:

- MANTIENI LA CALMA
- INTERROMPI IMMEDIATAMENTE OGNI ATTIVITÀ
- LASCIA TUTTO L'EQUIPAGGIAMENTO (NON PREOCCUPARTI DI LIBRI, ABITI O ALTRO)
- RICORDATI DI NON SPINGERE, NON GRIDARE E NON CORRERE
- SEGUI LE VIE DI FUGA INDICATE
- RAGGIUNGI LA ZONA DI RACCOLTA ASSEGNATA

ELABORAZIONE GRAFICA STUDIO TECNICO SPERANZA
Via Manfredi - ATRIPALDA (AV)
TEL 0825622960 - E-mail: studiotecnicosperanza@gmail.com